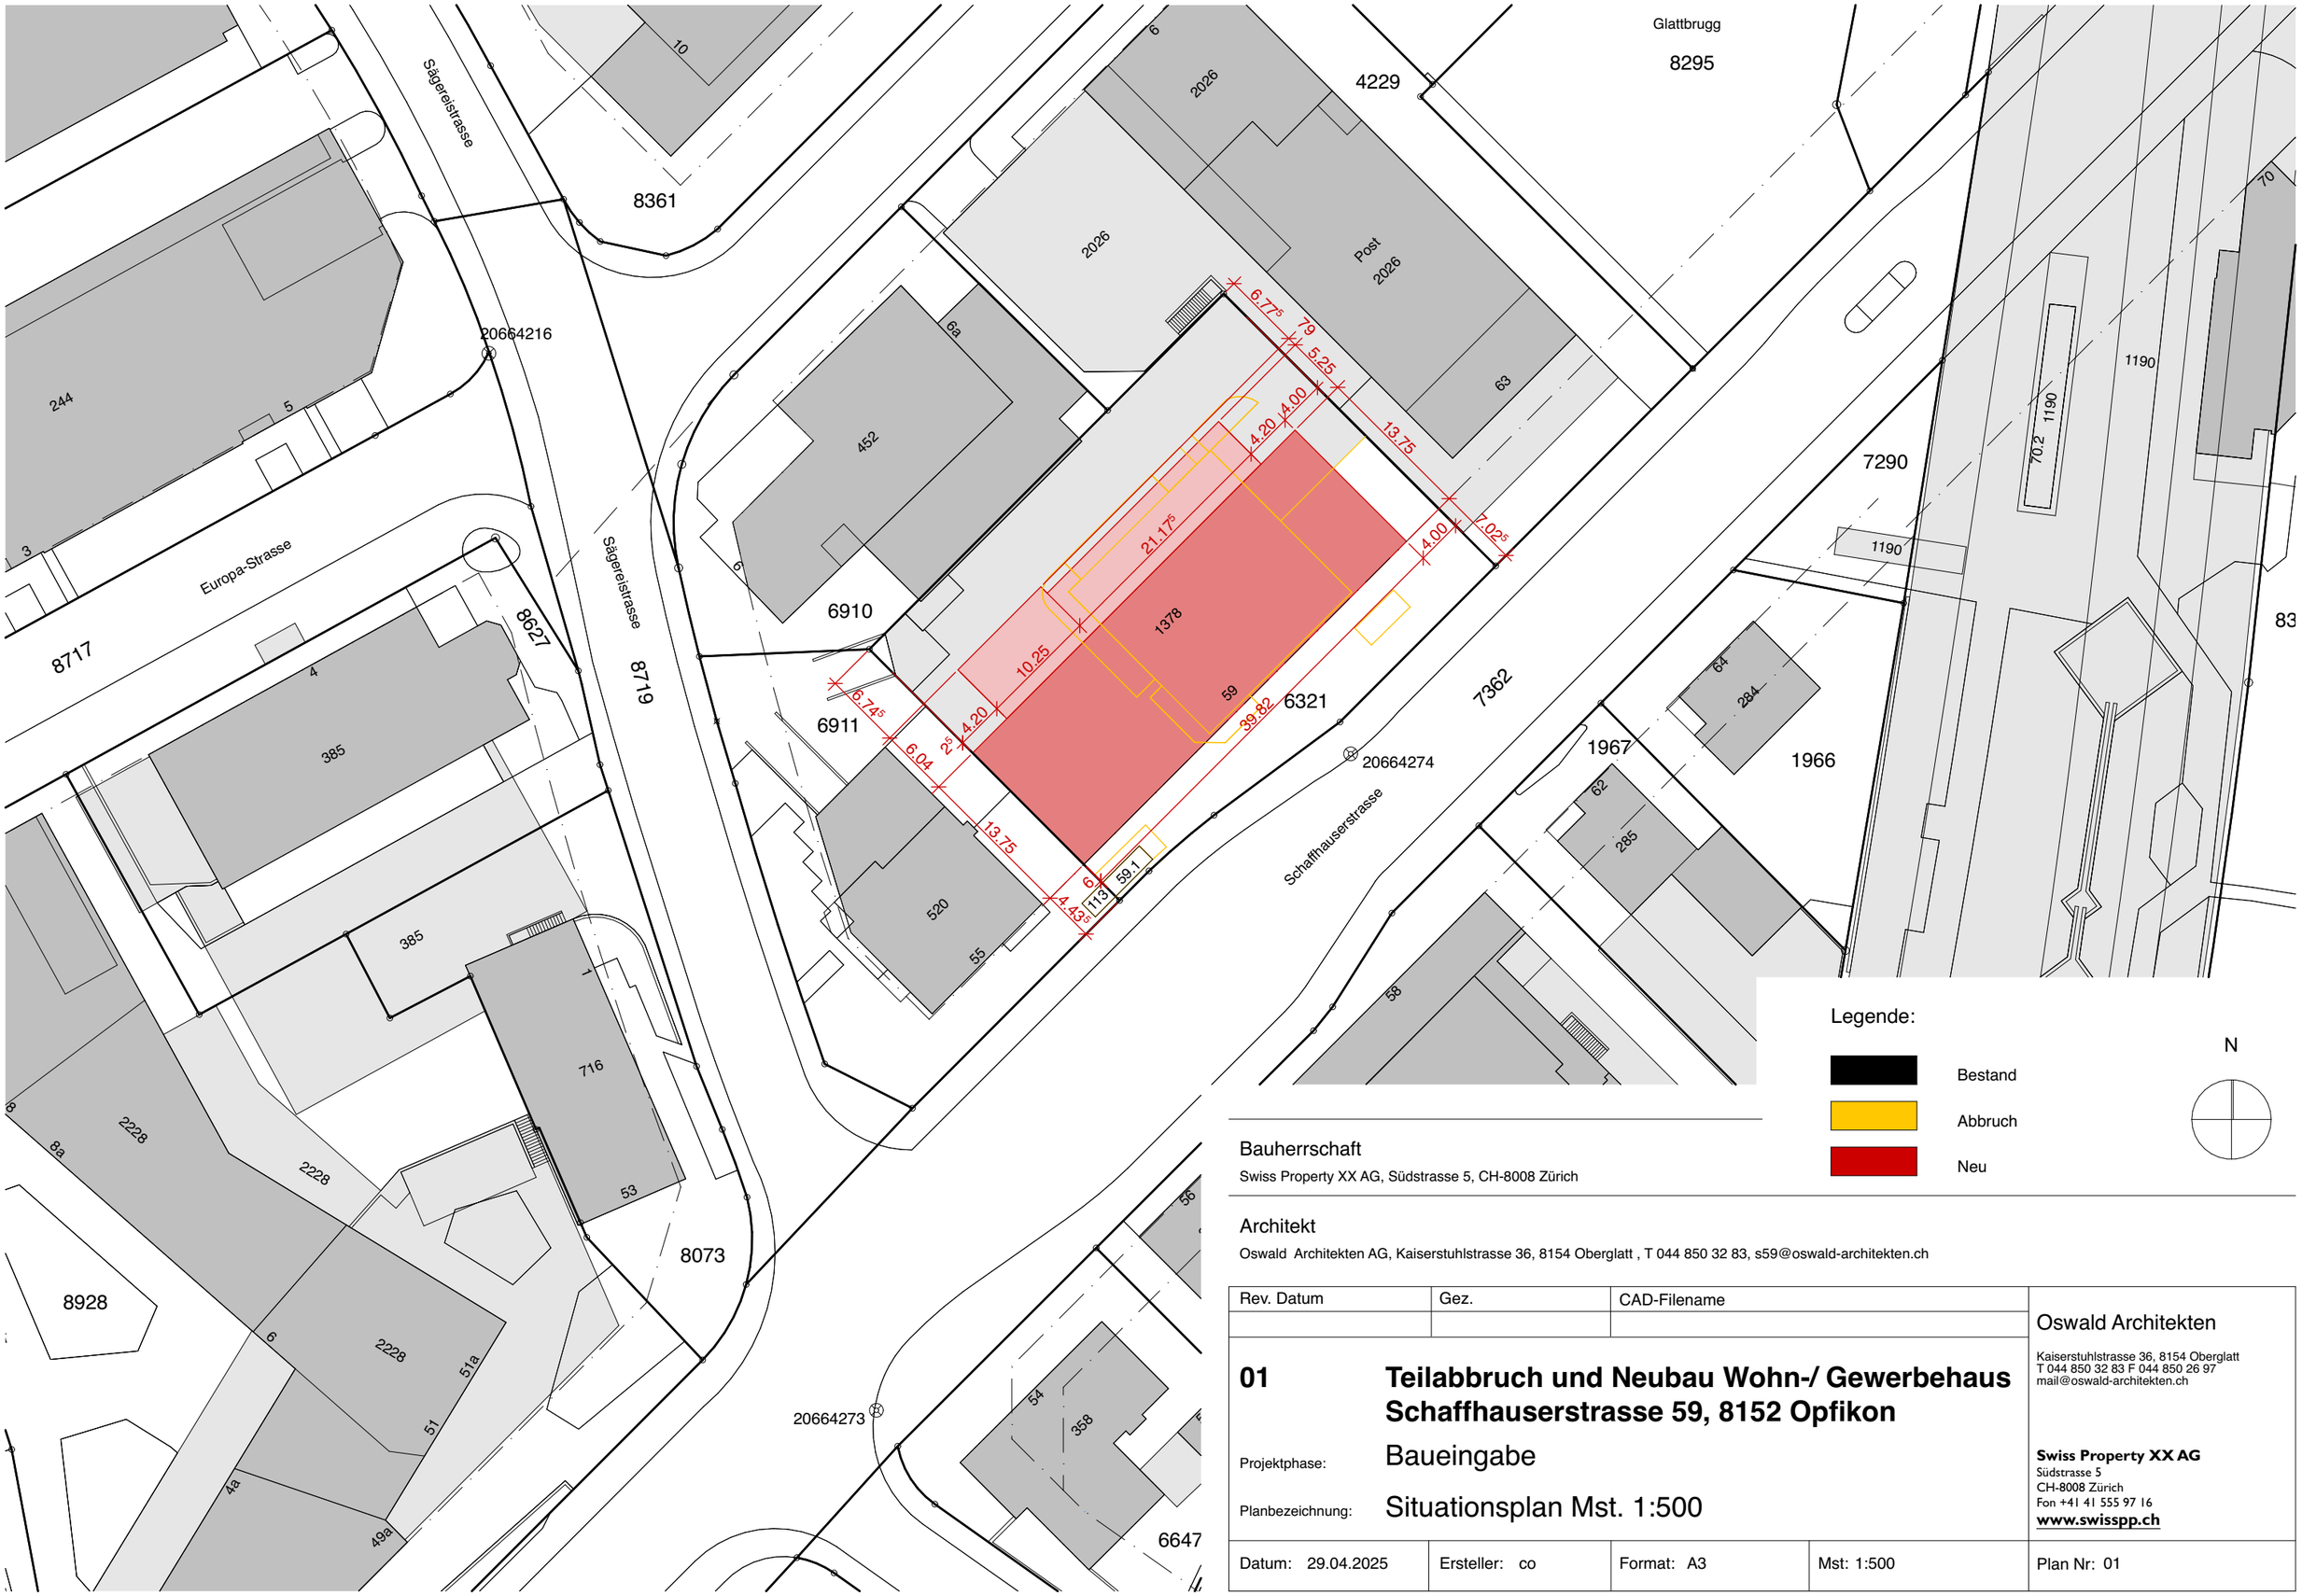


Bauherrschaft

Swiss Property XX AG, Südstrasse 5, CH-8008 Zürich

Architekt

Oswald Architekten AG, Kaiserstuhlstrasse 36, 8154 Oberglatt , T 044 850 32 83, s59@oswald-architekten.ch

Rev. Datum	Gez.	CAD-Filename	
			Oswald Architekten Kaiserstuhlstrasse 36, 8154 Oberglatt T 044 850 32 83 F 044 850 26 97 mail@oswald-architekten.ch
01	**Teilabbruch und Neubau Wohn-/ Gewerbehaus Schaffhauserstrasse 59, 8152 Opfikon**		
Projektphase:	Baueingabe		**Swiss Property XX AG** Südstrasse 5 CH-8008 Zürich Fon +41 41 555 97 16 **www.swisspp.ch**
Planbezeichnung:	Situationsplan Mst. 1:500		
Datum: 29.04.2025	Ersteller: co	Format: A3	Mst: 1:500	Plan Nr: 01